


SZAROSZYK & RYCERSKI

ARCHITEKCI SP. Z O.O.

UL. WIOLINOWA 2A
02-785 WARSZAWA
TEL./FAX 644-21-99
BIURO@SZAROSZYK.COM.PL
NIP 521-27-91-463
REGON 008001430

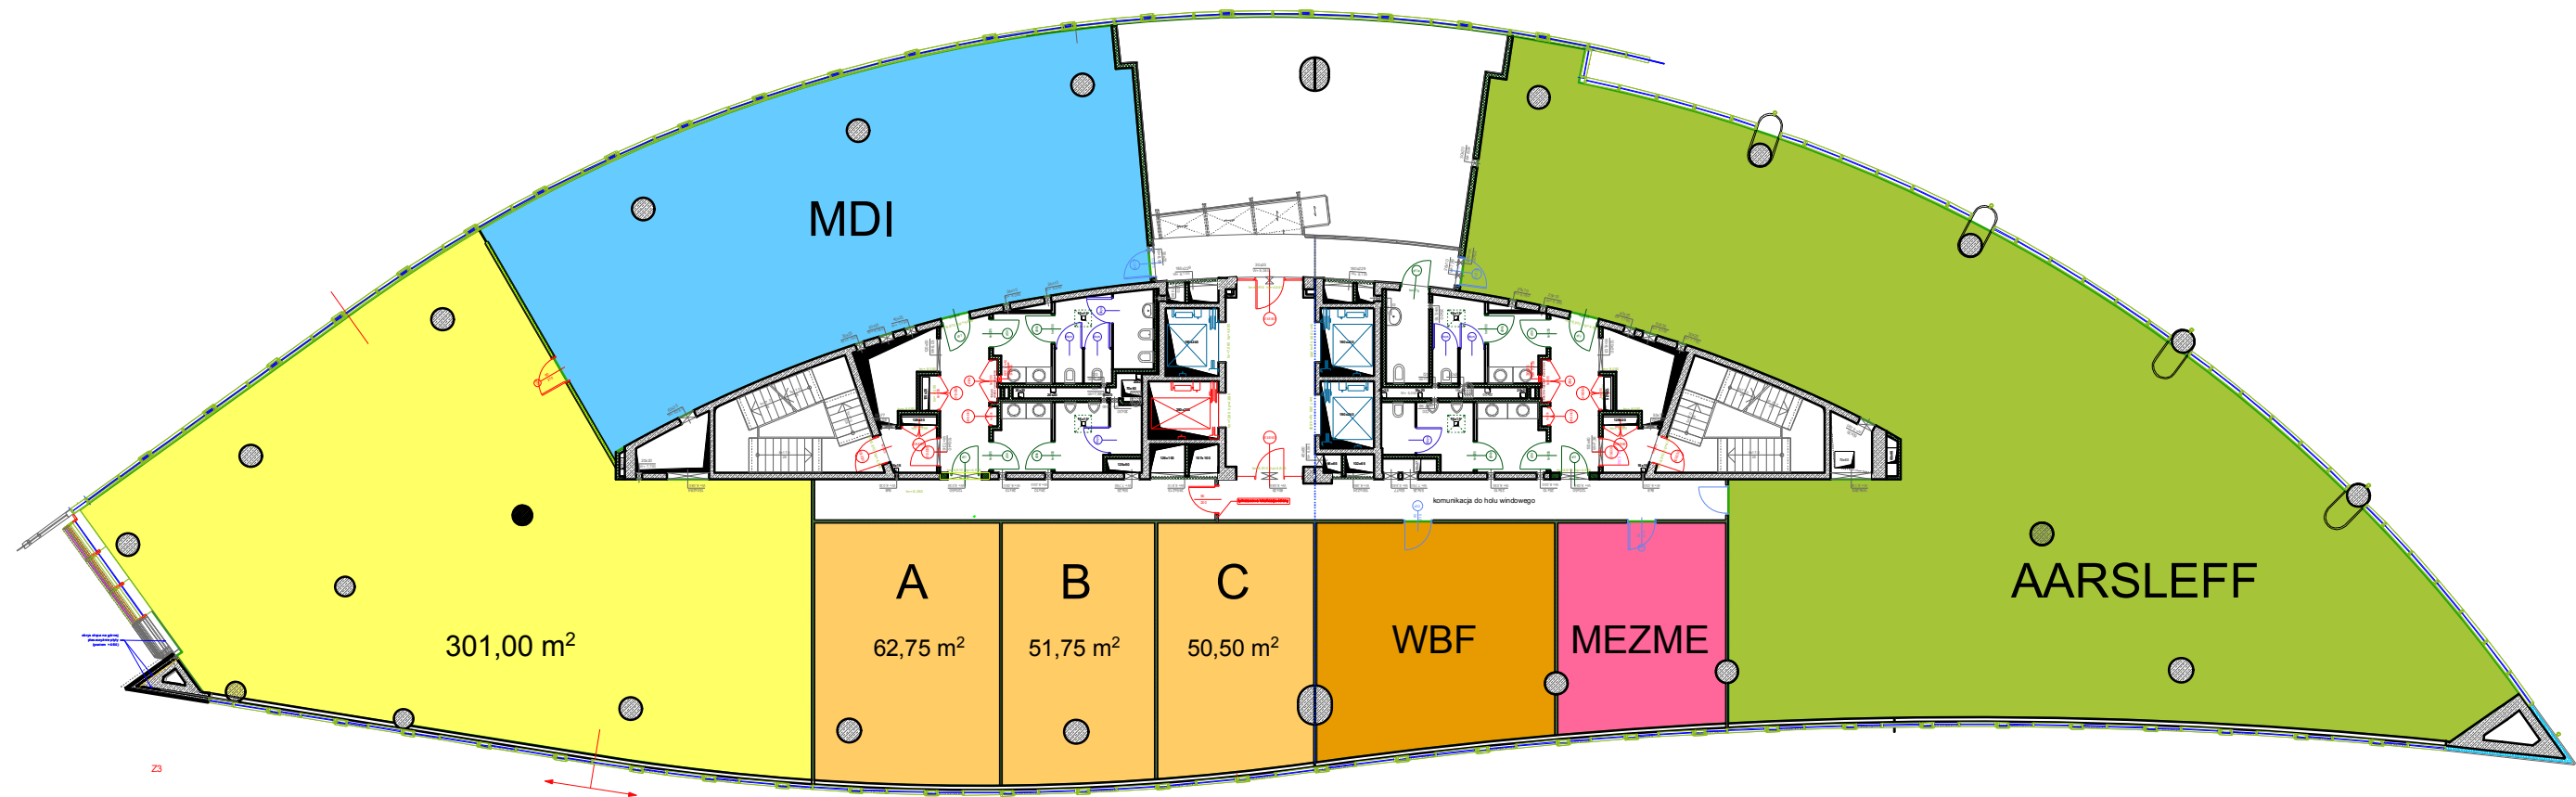

INWESTOR
CATALINA INVESTMENT SP. Z O.O.
ul. Tagore'a 3
02-647 Warszawa
tel. (22) 854-08-71 fax. (22) 854-08-59
email: office@catalina.com.pl

BIURO PROJEKTÓW
SZAROSZYK & RYCERSKI ARCHITEKCI
SZAROSZYK & RYCERSKI ARCHITEKCI UL. WIOLINOWA 2A
02-785 WARSZAWA TEL./FAX: (22) 644 21 99

DATA 02.07.2013 TREŚĆ 1 PIĘTRO SKALA 1:250

CATALINA OFFICE CENTER

Al. Wyścigowa